

MIDOS CHEB -- Ing. Milan Dolejš

Antala Staška 47

350 02 Cheb

Tel.: 603 294 098

Email: dolejs@midos-cheb.cz

Policie ČR
Dopravní inspektorát
Por. Bc. Petr Chvostal
Karlovy Vary

V Chebu 7.1.2024

Věc: Žádost o stanovisko

Žádám Vás tímto o stanovisko k dopravnímu opatření pro provedení jádrových vrtů pro sanaci tělesa železničního spodku Hájek – Dalovice.

Jedná se o provedení úplné uzavírky místní komunikace pro provedení vrtů na mostě pro železnici – železniční most 180,880.

Úplná uzavírka bude označena na křižovatce MK se silnicí III/22132 – IP22: most uzavřen, DZ IP10a, IP10b (na silnici III/22132). Ve směru od Podlesí a Vitického dvora bude osazena DZ IP22: most uzavřen a IP10a + E3a (800m).

Druhé pracovní místo bude na silnici III/22132 pod železničním mostem – 180,845 (žel. trati).

Pro označení pracovního místa budou osazeny dopravní značky A15, B20a-30, Z4a, Z2, C4a, P7, P8. Uzavírka pracovního místa bude provedena postupně v obou směrech.

Na silnici III/22132 pod mostem zůstane volný průjezdný profil minimálně 2,75 m.

Řízení dopravy bude zajištěno podle potřeby dostatečným počtem pracovníků ve výstražných vestách se zastavovacími terčíky.

Přílohy: návrh DIO

DIO provede firma MIDOS CHEB pro společnost:

STRIX Chomutov, a.s., stavbyvedoucí p. Filip Sedláček, tel.č. 601 357 676




Milan Dolejš

Bc. Pavel Písařík
POLICIE ČESKÉ REPUBLIKY
Důvod podepsání:
Čas podepsání: 15.01.2025 11:07:53

28. 01. 2025

Příloha k čj. 1289/001/25
MAGISTRÁT MĚSTA
KARLOVY VARY
1/15

DIO - POUVEDENÍ VYBAUVĚNÍ VRTU PRO SAMOU TĚLESNĚ
ZDĚLNÍČNÍHO SPOLUKU HANĚL - MALOUČEK
VELKOU ČITLIVOU STAVBU

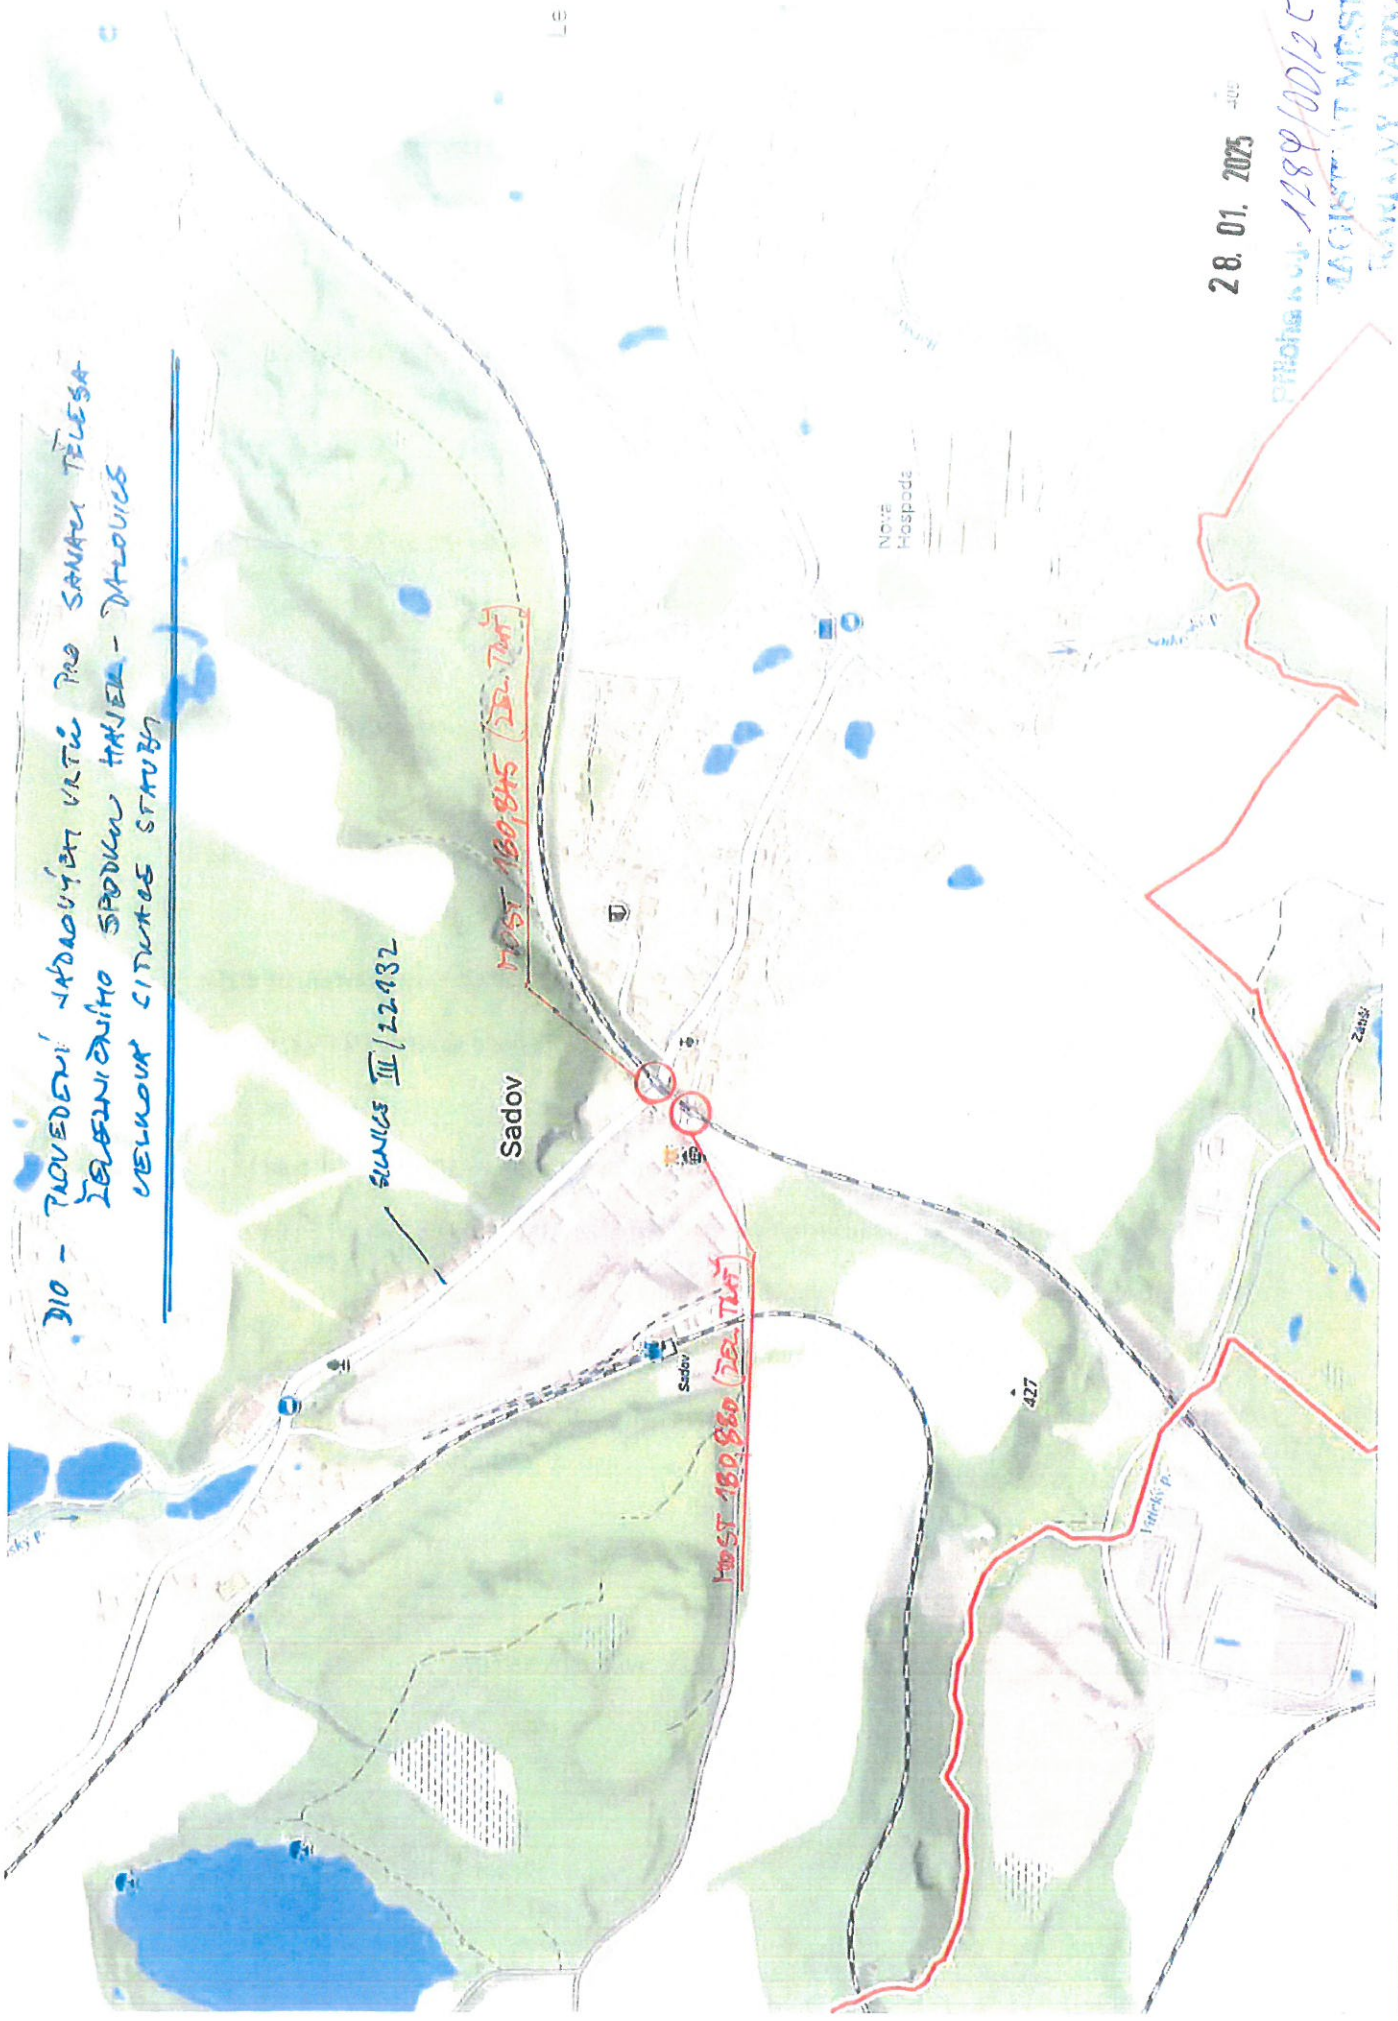


28. 01. 2025

Průběh č. 1284/00125
MAGISTRÁT MĚSTA
TRÁVNÍ VYTV. 4/5

1. O-označení nemusí být - uveřejněna
 komunikace
 d. přesunut značky na začátek komunikace

DIO Sadov

úplná uzavírka mostu - staničení žel trati km 180,880

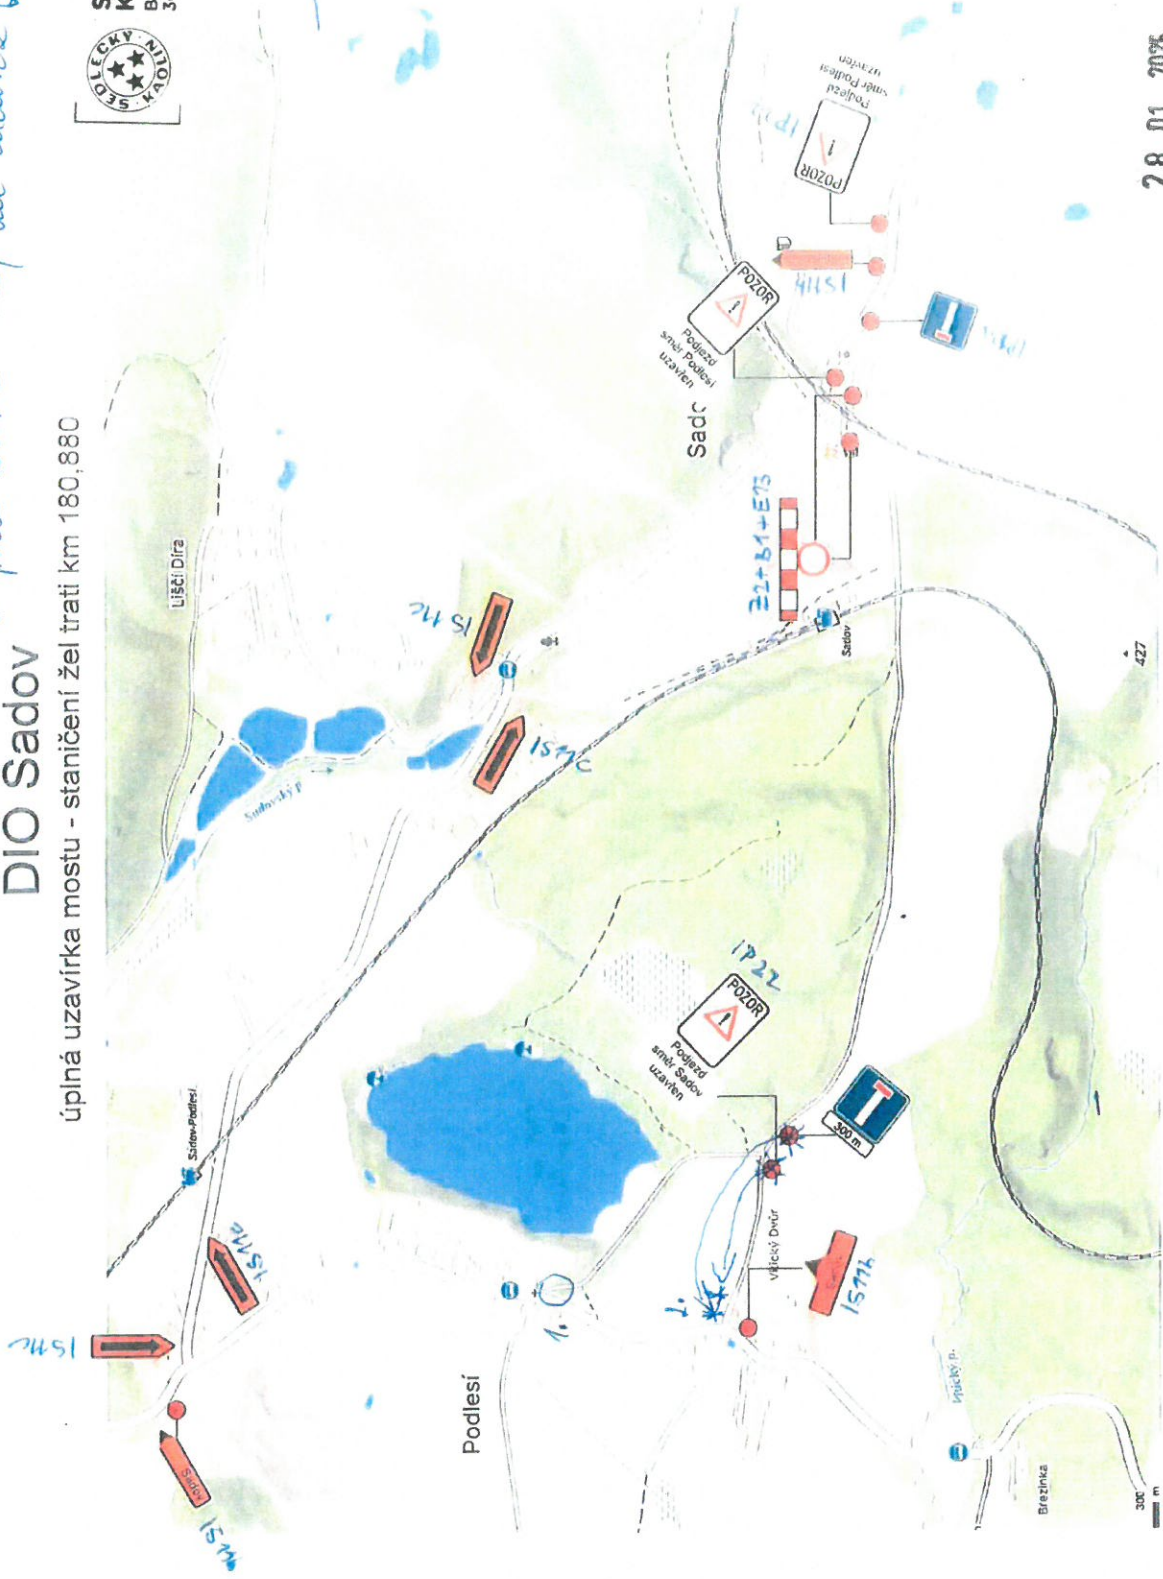


28. 01. 2023

Příloha k čj. 1289/02/23

KAMILE ŠPARYGALA
 0381

Částečná uzavírka pod železničním mostem – stan. žel. trať 180,845

DIO – III/22132 Sadov

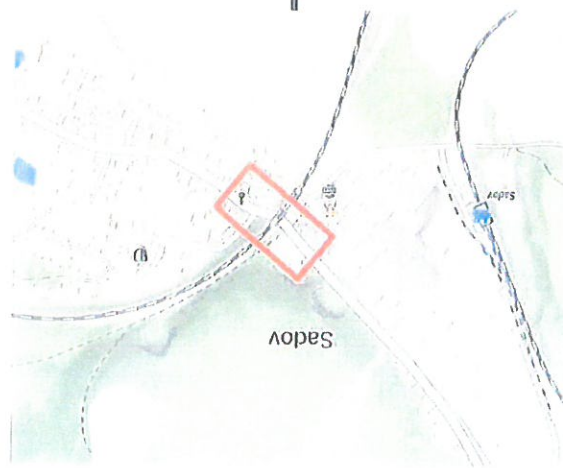

P7




A6b



30



A15

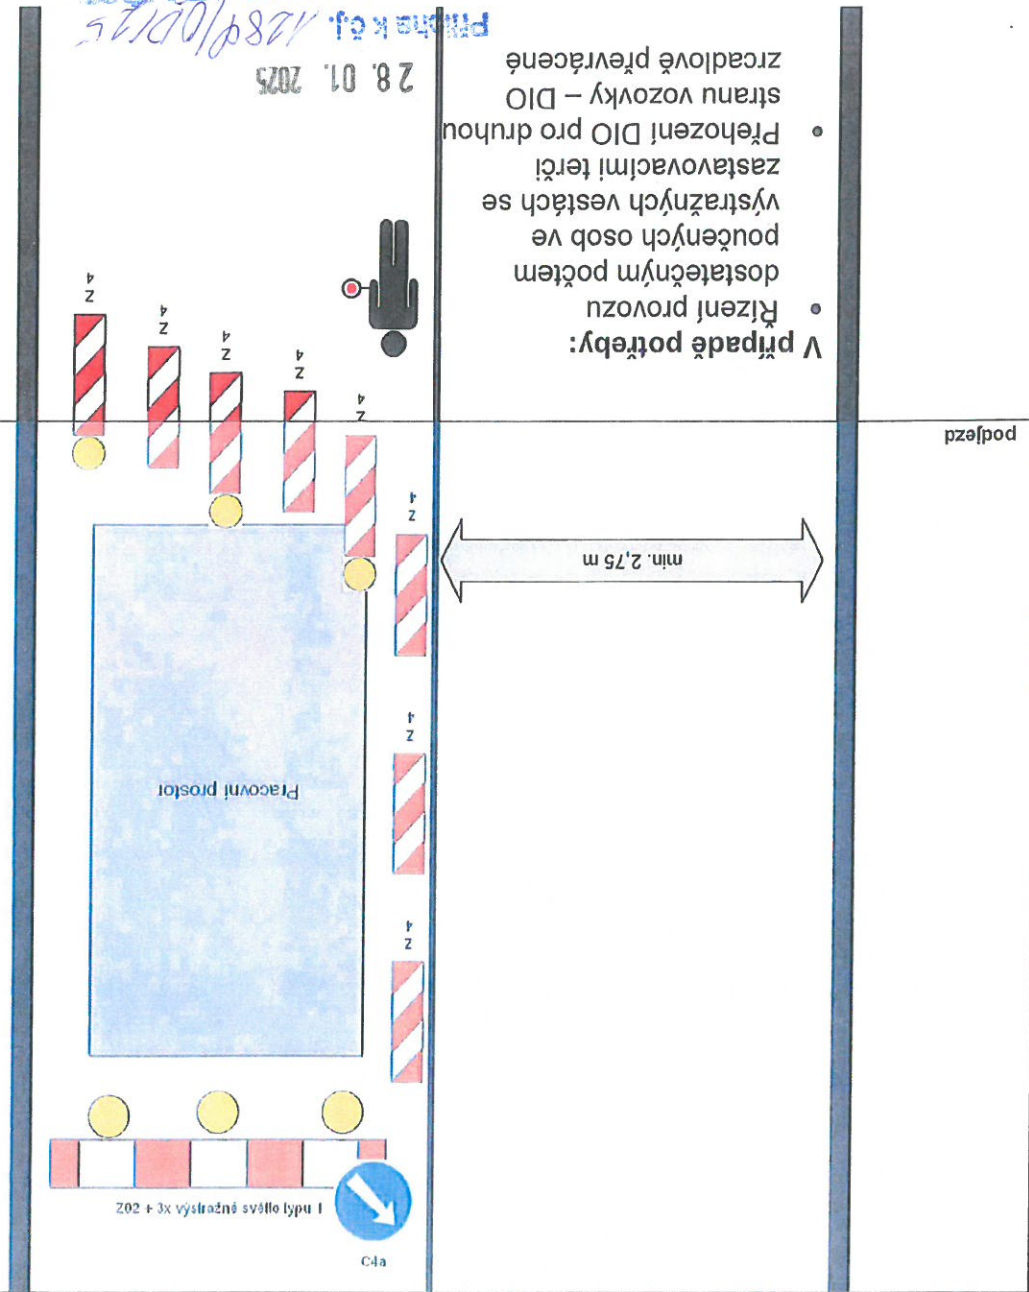

V případě potřeby:

- Řízení provozu
- dostatečným počtem poučených osob ve výstražných vestách se zastavovacími třetí stranu vozovky – DIO zrcadlově převrácené

28.01.2025

Průběh kčj. 1284/00125


5/136



P8
A6b
30

A15

podjezd

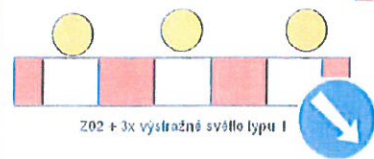

202 + 3x výstražné světle typu I

C4a

Pracovní prostor

min. 2,75 m