


15. 04. 2023

PRŮBĚH K. J. 5834/00/25
MAGISTRÁT MĚSTA
KARLOVY VARY

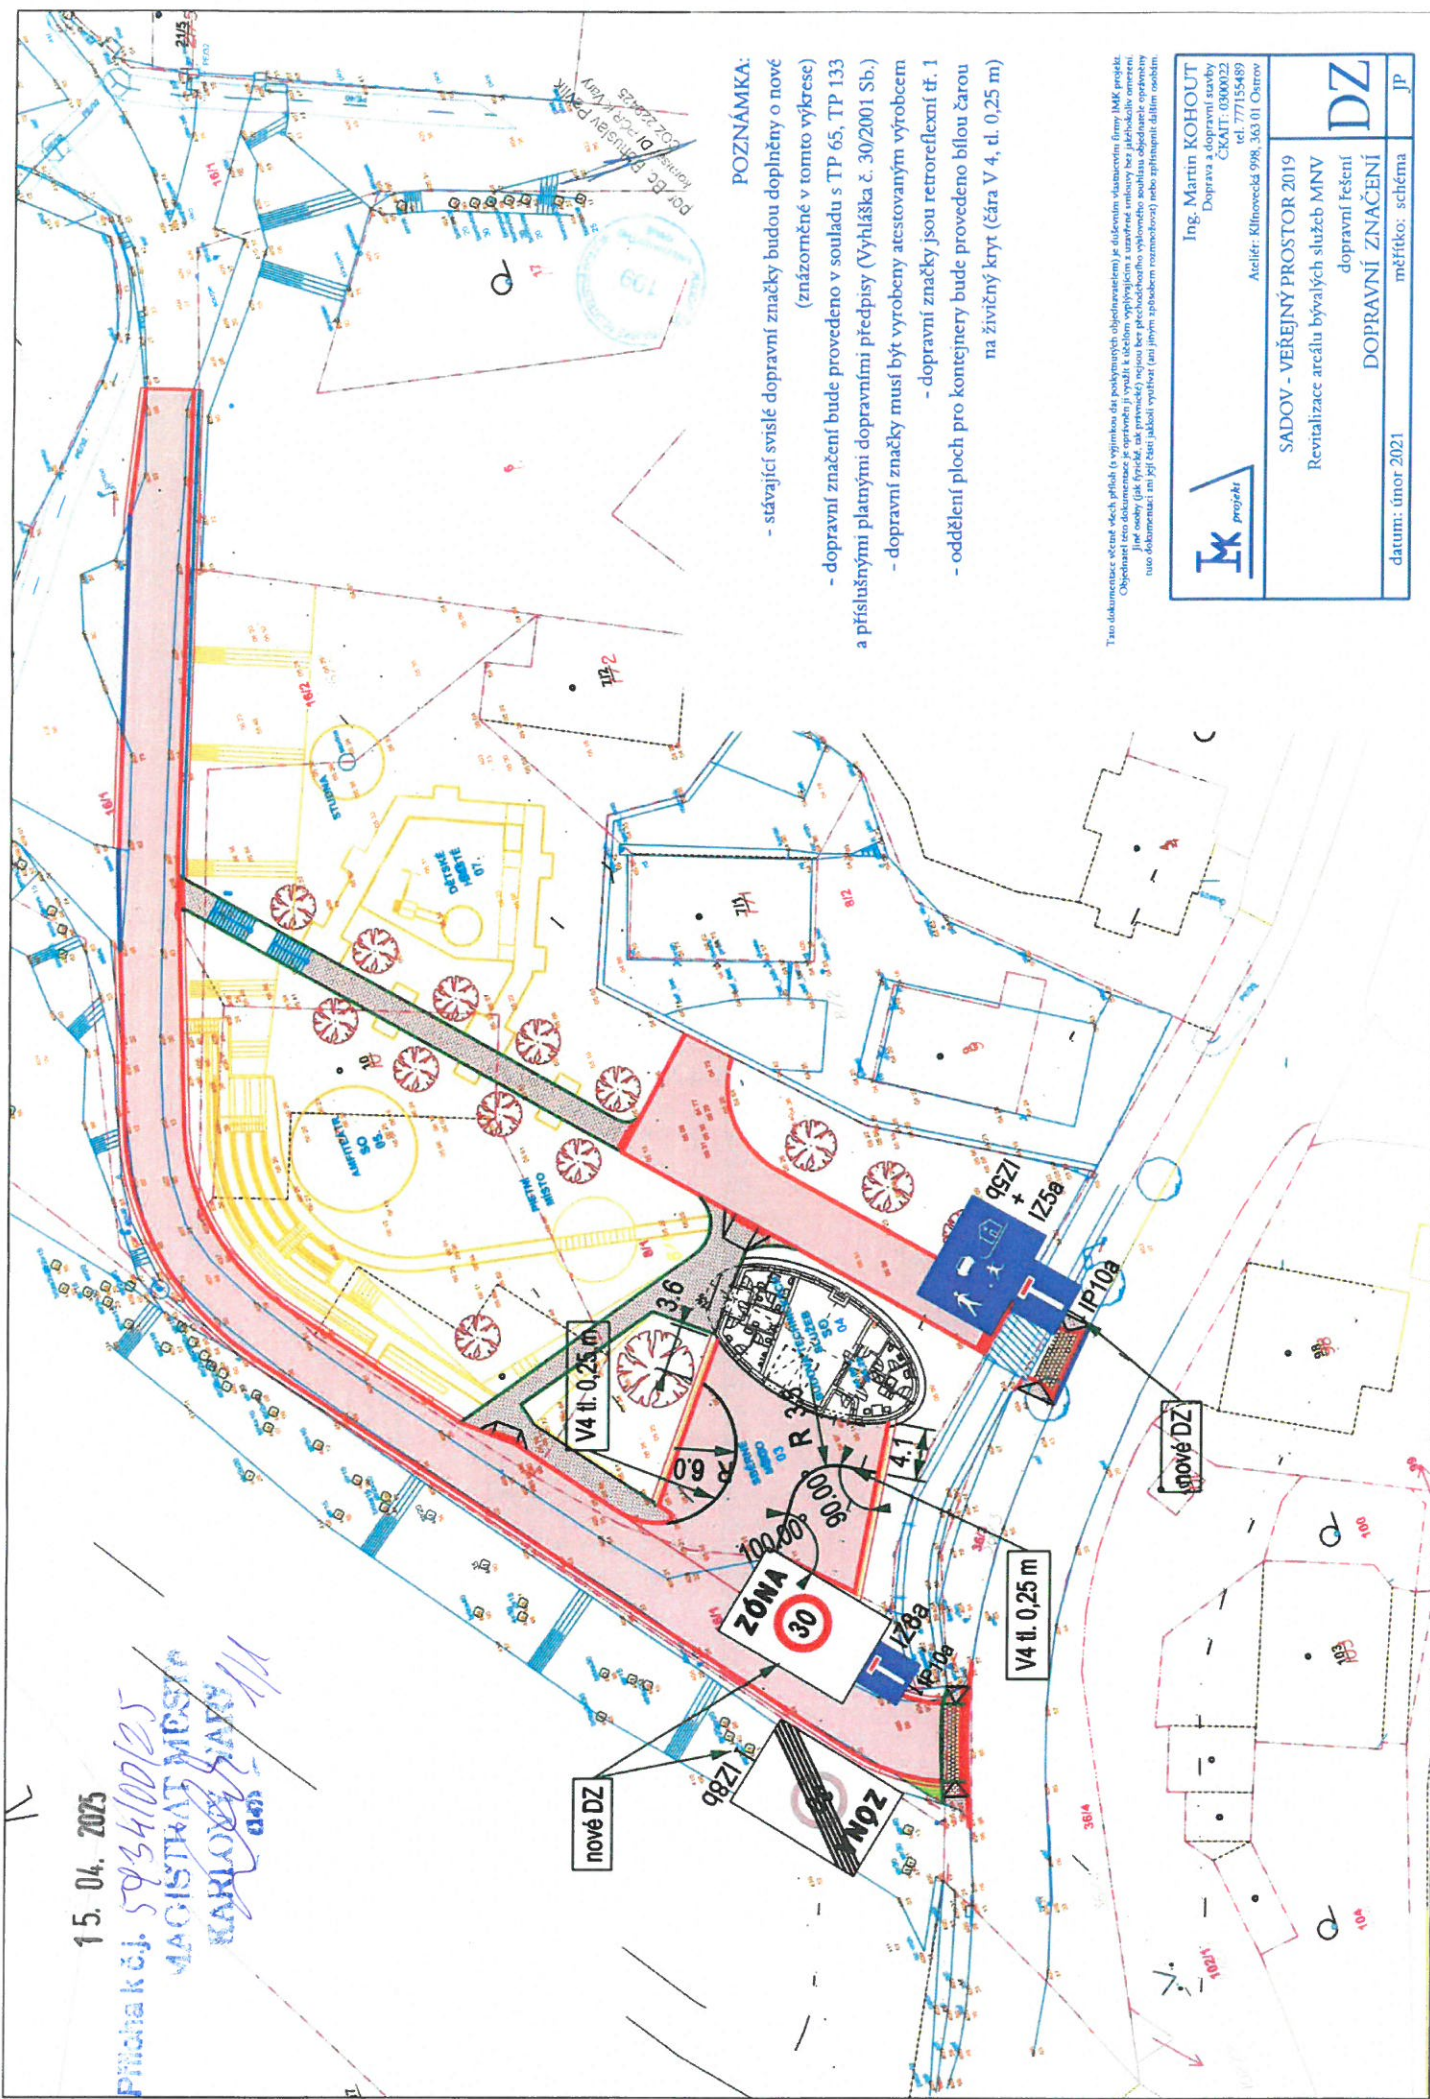

- POZNÁMKA:**
- stávající svislé dopravní značky budou doplněny o nové (znázorněné v tomto výkrese)
 - dopravní značení bude provedeno v souladu s TP 65, TP 133 a příslušnými platnými dopravními předpisy (Výhláška č. 30/2001 Sb.)
 - dopravní značky musí být vyrobeny atestovaným výrobcem
 - dopravní značky jsou retroreflexní tř. 1
 - oddělení ploch pro kontejnery bude provedeno bílou čarou na živiničném krytí (čára V 4, d. 0,25 m)

Tato dokumentace včetně všech příloh (s výjimkou dat poskytnutých objednatelům) je duševním vlastnictvím firmy IJK projekt. Objednatel této dokumentace je oprávněn ji využít a s účelem vyplácením a uzavřené smlouvy bez jakéhokoli omezení. Tuto dokumentaci nelze šířit dále, zejména pak ji nesmí být poskytnuta třetím osobám bez písemného souhlasu objednatelů. Opatření této dokumentace (ani její část) jakožto výtvoru (ani jejím způsobem rozšiřování) nelze zjišťovat dále osobám.

IK projekt
Ing. Martin KOHOUT
Doprava a dopravní stavby
ČKAIT: 0300022
tel. 777155489
Ateliér: Křivoněcká 198, 363 01 Ostrov

SADOV - VEŘEJNÝ PROSTOR 2019	
Revitalizace areálu bývalých služeb MNV	
dopravní řešení	DZ
DOPRAVNÍ ZNAČENÍ	
datum: únor 2021	měřítko: schéma
	JP